


Eckverband und Anschlag für Fenster und Türen für TC-M 36.5
Angles et embrasures pour fenêtres et portes pour TC-M 36.5

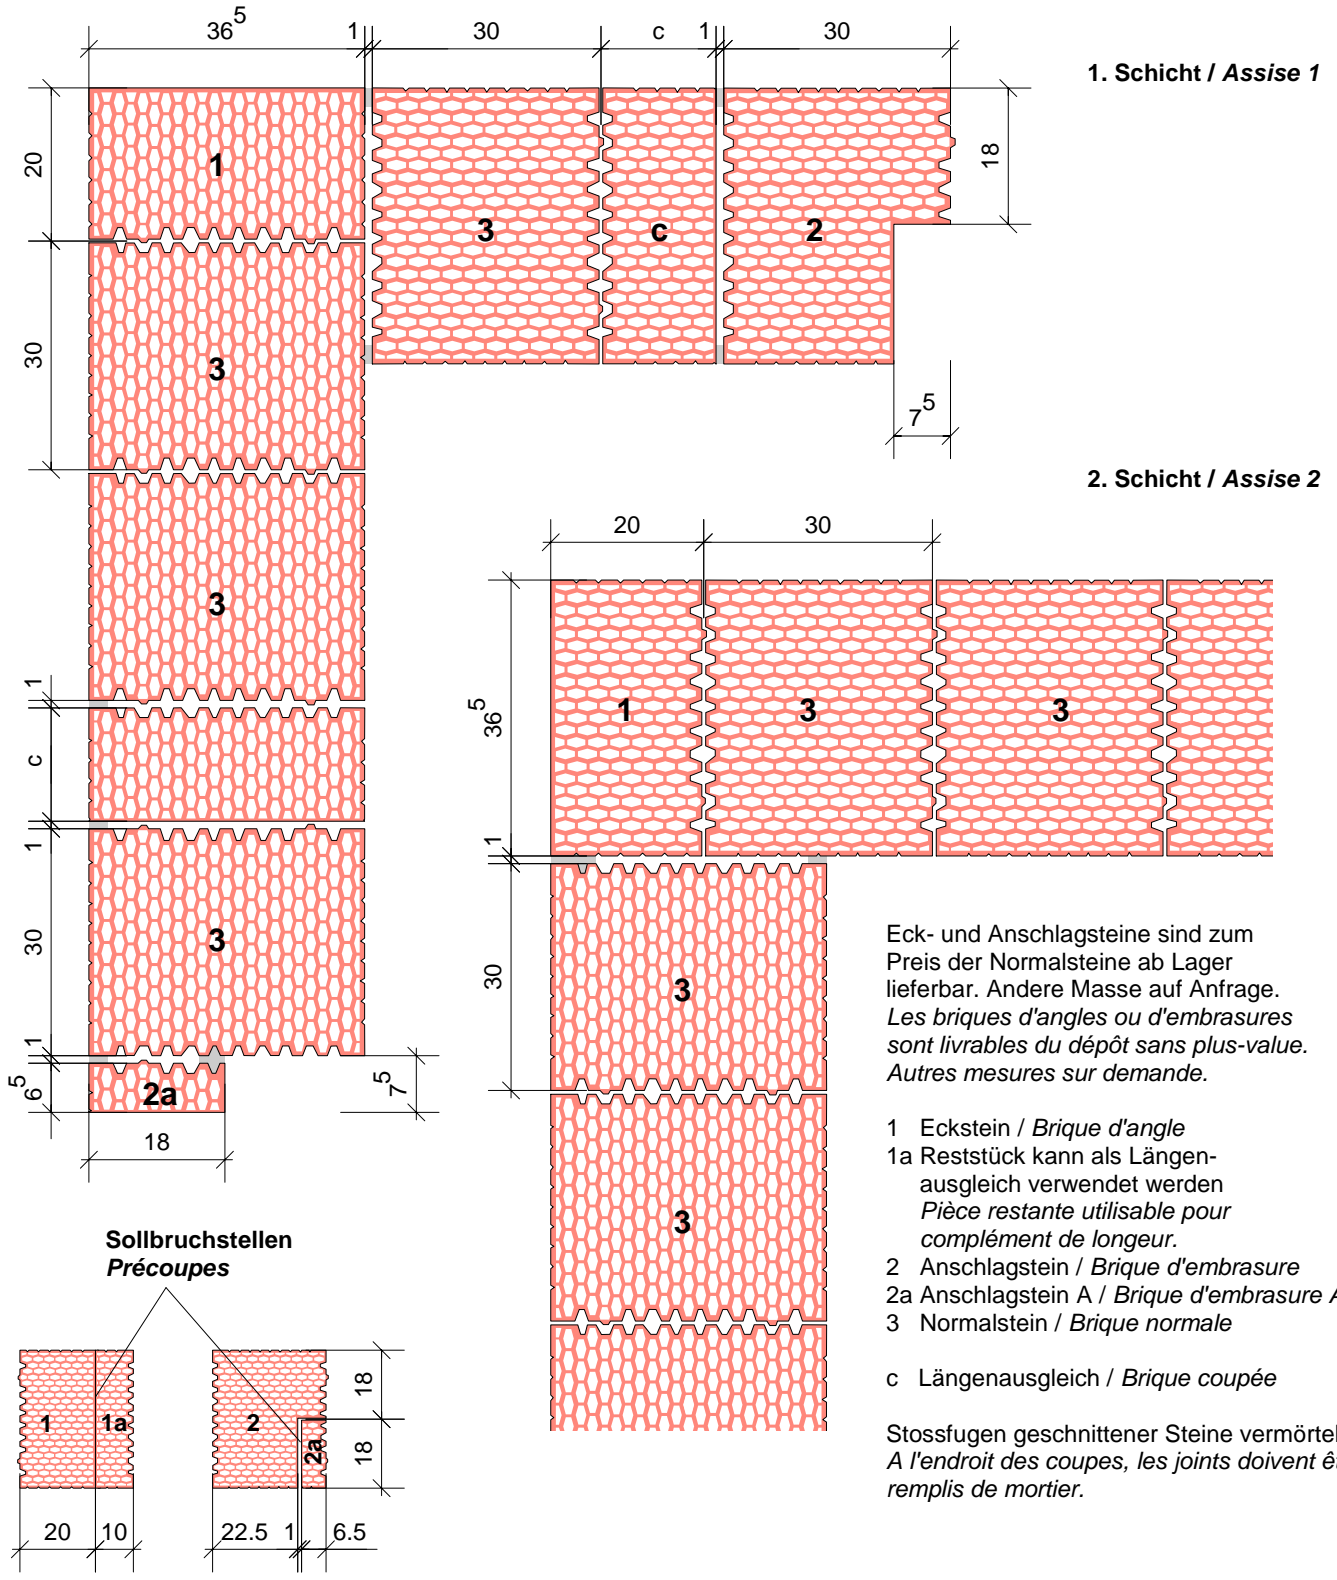

Mst. 1:20

Mst. 1:10