


Kniestock normal mit Auflast auf Decke
Jambette normale avec appui de dalle

D23

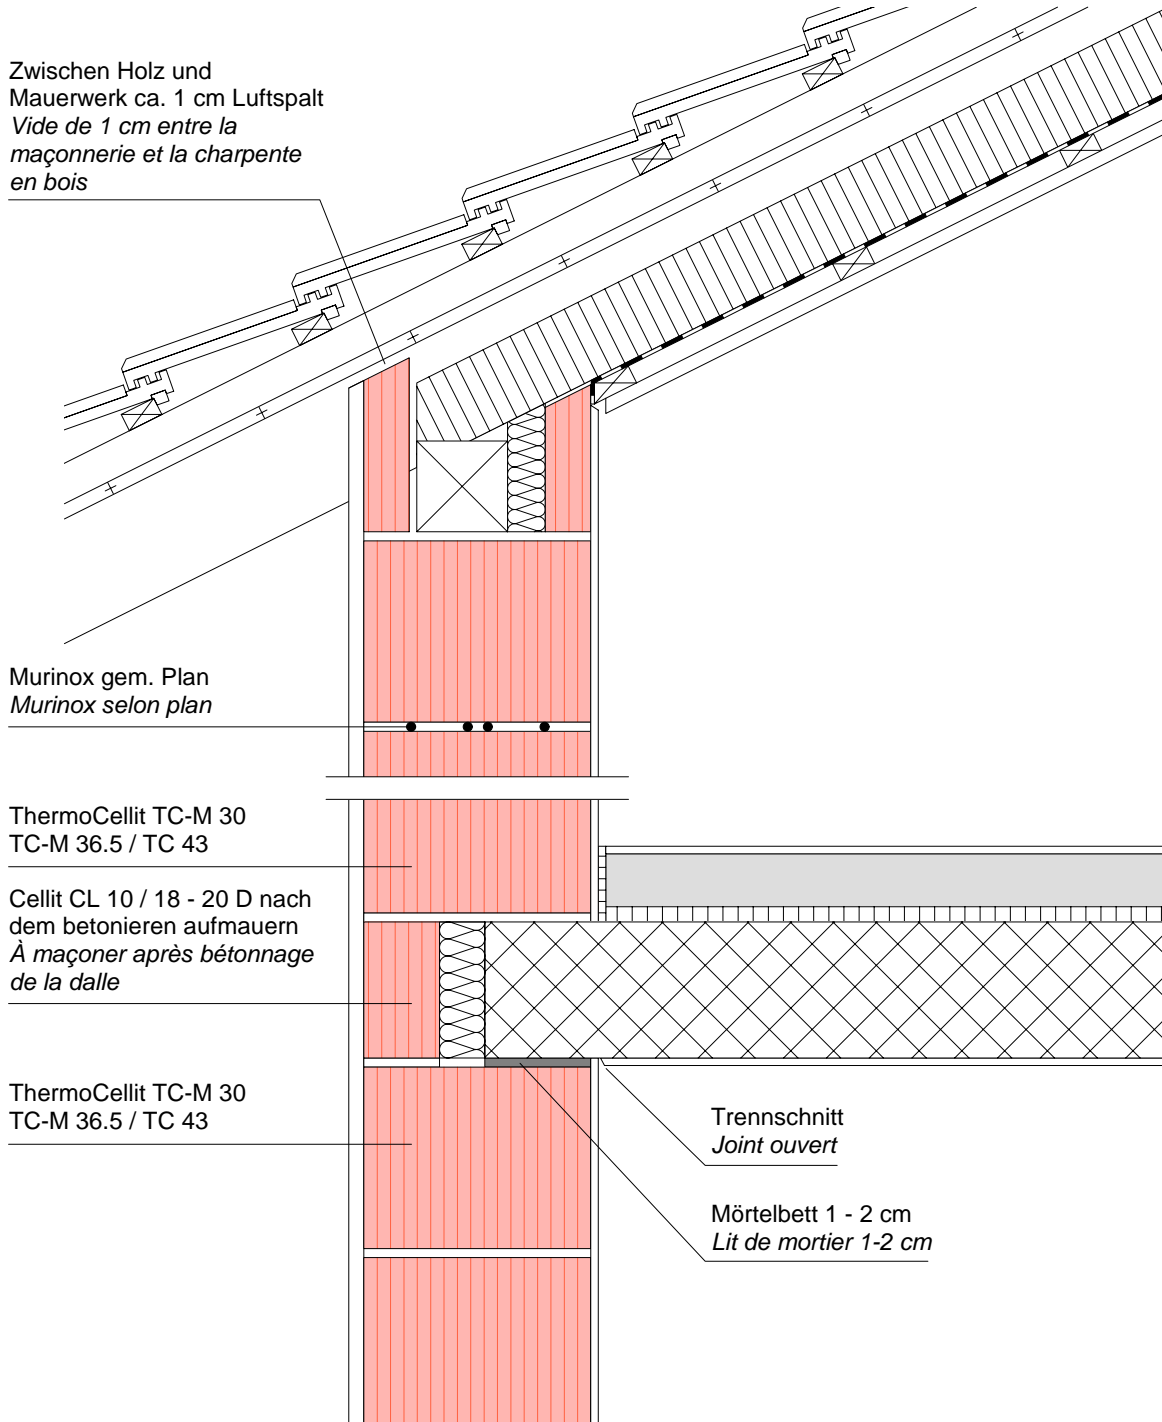

Mst. 1:10